










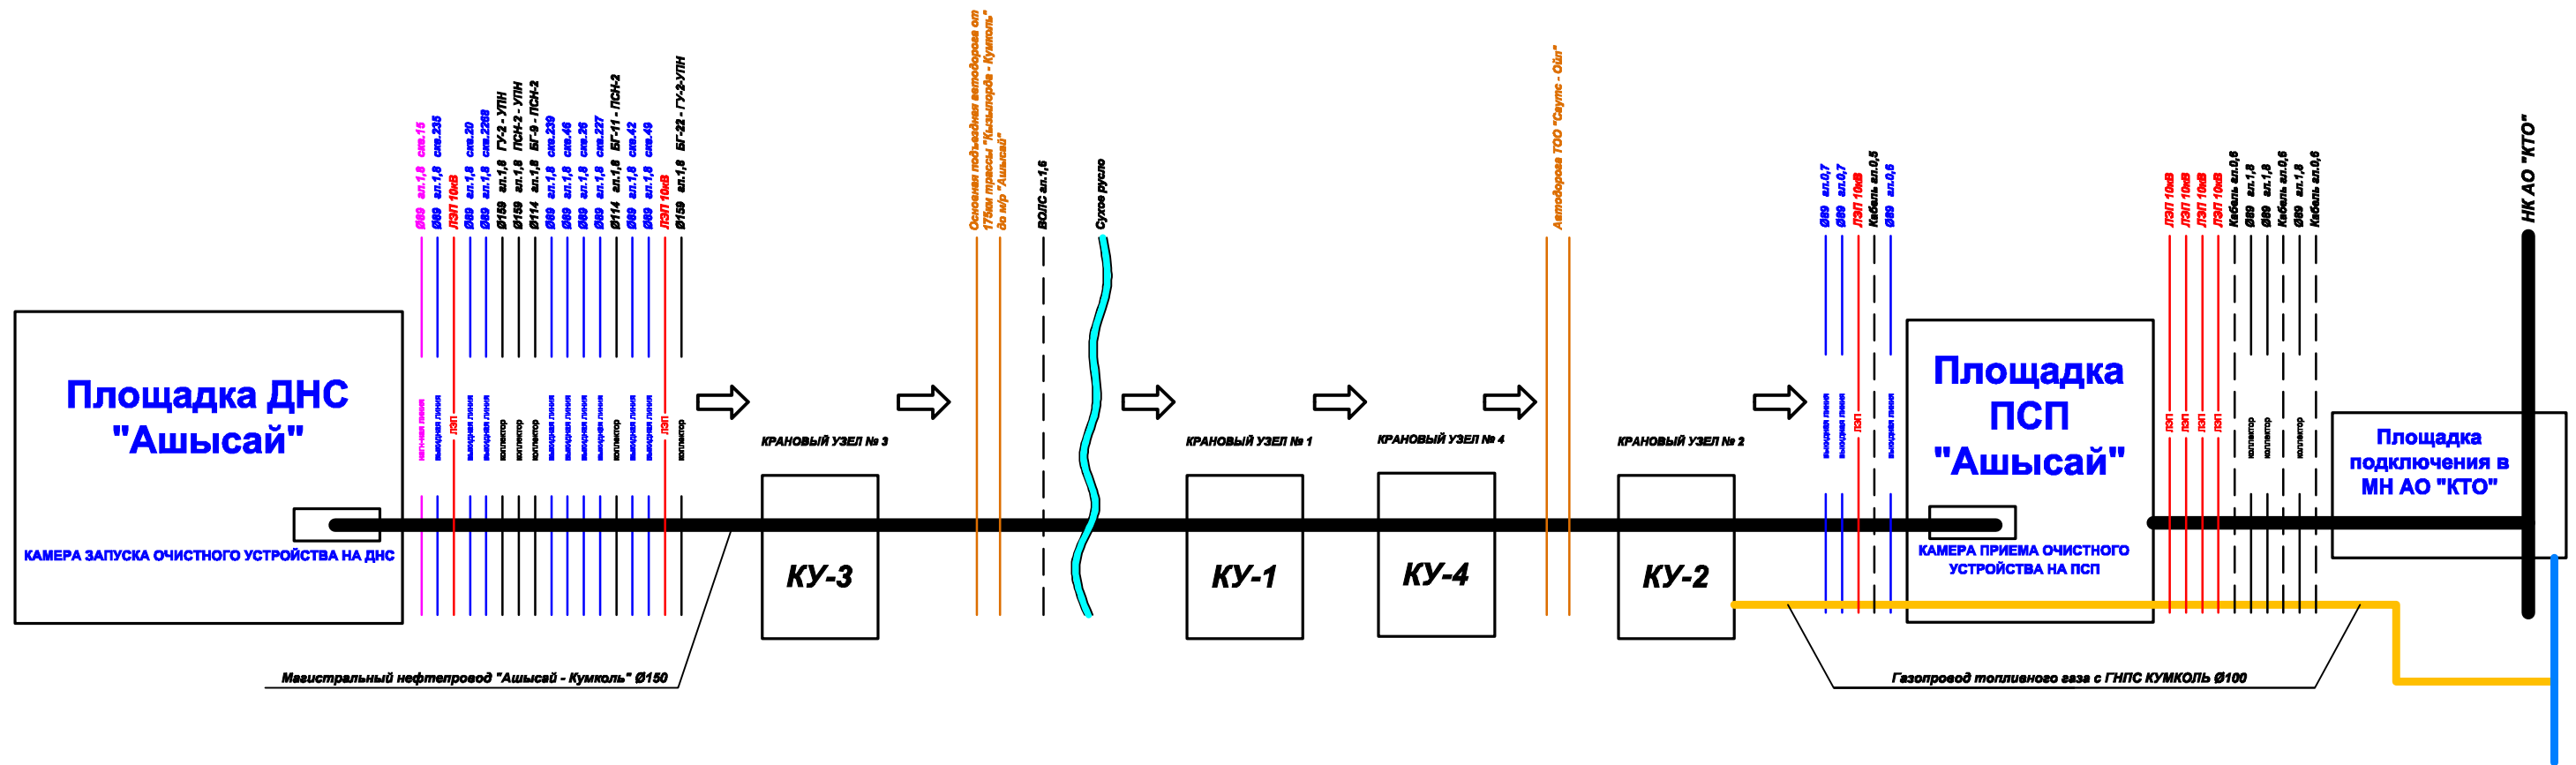





ТЕХНОЛОГИЧЕСКАЯ СХЕМА МАГИСТРАЛЬНОГО НЕФТЕПРОВОДА "АШЫСАЙ - КУМКОЛЬ"



УСЛОВНЫЕ ОБОЗНАЧЕНИЯ:

	нап-ная линия		Назаметательная линия
	выкидная линия		Выкидная линия
	ЛЭП		Линия электропередач
	коллектор		Нефтяной коллектор
			Автоморога
			Кабель
			Русло реки

АО НК "КОР"
г.Кызылорда 2019г.

Составил:
Геодезист  Тумашинов С.