ТЕХНОЛОГИЧЕСКАЯ СХЕМА НЕФТЕПРОВОДА "АЩИСАЙ-КУМКОЛЬ"

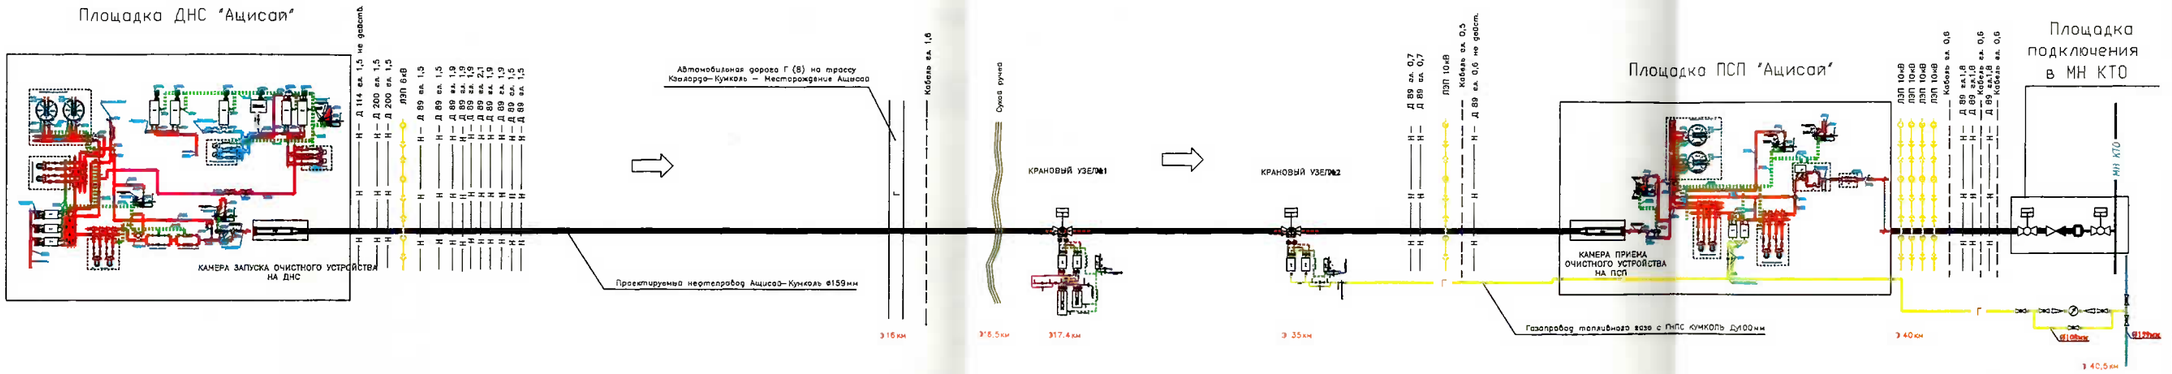

УСЛОВНЫЕ ОБОЗНАЧЕНИЯ

- Проектируемый нефтепровод "Ащисай-Кумколь"
- Нефтепровод
- Кабель связи
- ЛЭП воздушная
- Сухая ручка
- Автодорога
- Крановый узел
- Обратный клапан

Изм.	Кол.уч.	Лист	N док.	Подпись	Дата
ГИП		Шалабаев			
Проверил		Лысяк			
Разработал		Мамин			

3-02. С1Б-ТК

«Обустройство месторождения «Ащисай». Подводящий нефтепровод месторождения Ащисай АО НК «КОР», к системе магистральных нефтепроводов АО «КазТрансОйл» на ГНПС «Кумколь»

Нефтепровод Ду150 ДНС "Ащисай"-ПСП «Ащисай» на ГПНС «Кумколь»	Стадия	Лист	Листов
	РП	2	21

Технологическая схема трассы нефтепровода

АО "ГеоКОД" г. Алматы

Формат А4х3

Взам. инв. №

Подпись и дата

Инв. № подл.